

PARTIDA DE CONTRIBUCION TERRITORIAL N°

OBRA: MODIFICACION Y AMPLIACION
 Destinada a: VIVIENDA

Prop. de:
MIRTA NORMA CASTELLI

Ubicada en calle: ESPAÑA N° 1209


Partido de Azul

Pcia. Bs.As.

Localidad de Azul

Escala: 1:100

UBICACION

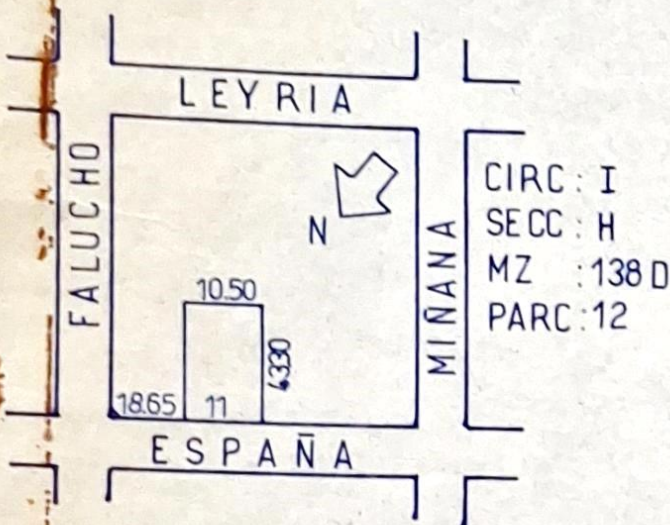

BALANCE DE SUPERFICIES

SUP. TERRENO	461.82	m ²
SUP. EXISTENTE	97.69	m ²
SUP. A CONSTRUIR	37.91	m ²
SUP. CONST. TOTAL	135.60	m ²
SUP. LIBRE	326.22	m ²

PROPIETARIO

[Signature]

PROYECTO

BENEDICTO OSVALDO PINELLO
 CONSTRUCTOR NACIONAL
 Matrícula N° C-4192

DIRECCION

BENEDICTO OSVALDO PINELLO
 CONSTRUCTOR NACIONAL
 Matrícula N° C-4192

CONSTRUCTOR

[Signature]
 RAUL OMAR TRINIA
 25 DE MAYO 1081 - AZUL
 MAT. C-2235

ZONIFICACION

R 3

REFERENCIAS

- EXISTENTE
- A CONSTRUIR

INDICADORES URBANISTICOS
 SEGUN ORDENANZA

D.N.	F.O.S.	F.O.T.
130 H/h	0.5	0.5

DE PROYECTO

D.N.	F.O.S.	F.O.T.
86 H/h	0.2	0.2

APROBACION MUNICIPAL

AMPLIACION A CONSTRUIR APROBADO. CONSTRUCCION EXISTENTE ANTIRREGLAMENTARIA

DADO QUE UN DORMITORIO NO POSSE VENTILACION DIRECTA.!. -

- 9 OCT 1981

INTENDENCIA MUNICIPAL DE AZUL
 DIVISION DE OBRAS PRIVADAS
 AZUL

[Signature]
 CARLOS A. JUAREZ
 Jefe de División Obras Privadas